
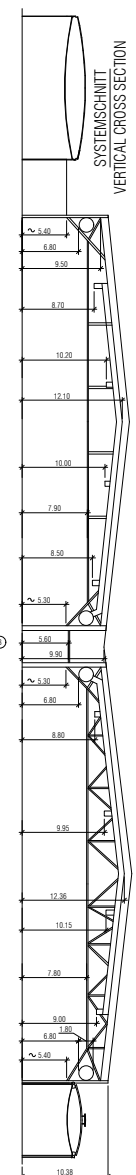


NUR FÜR DEN INTERNEN GEBRAUCH, NICHT ZUR VERÖFFENTLICHUNG
FOR INTERNAL USE ONLY, NOT FOR PUBLICATION

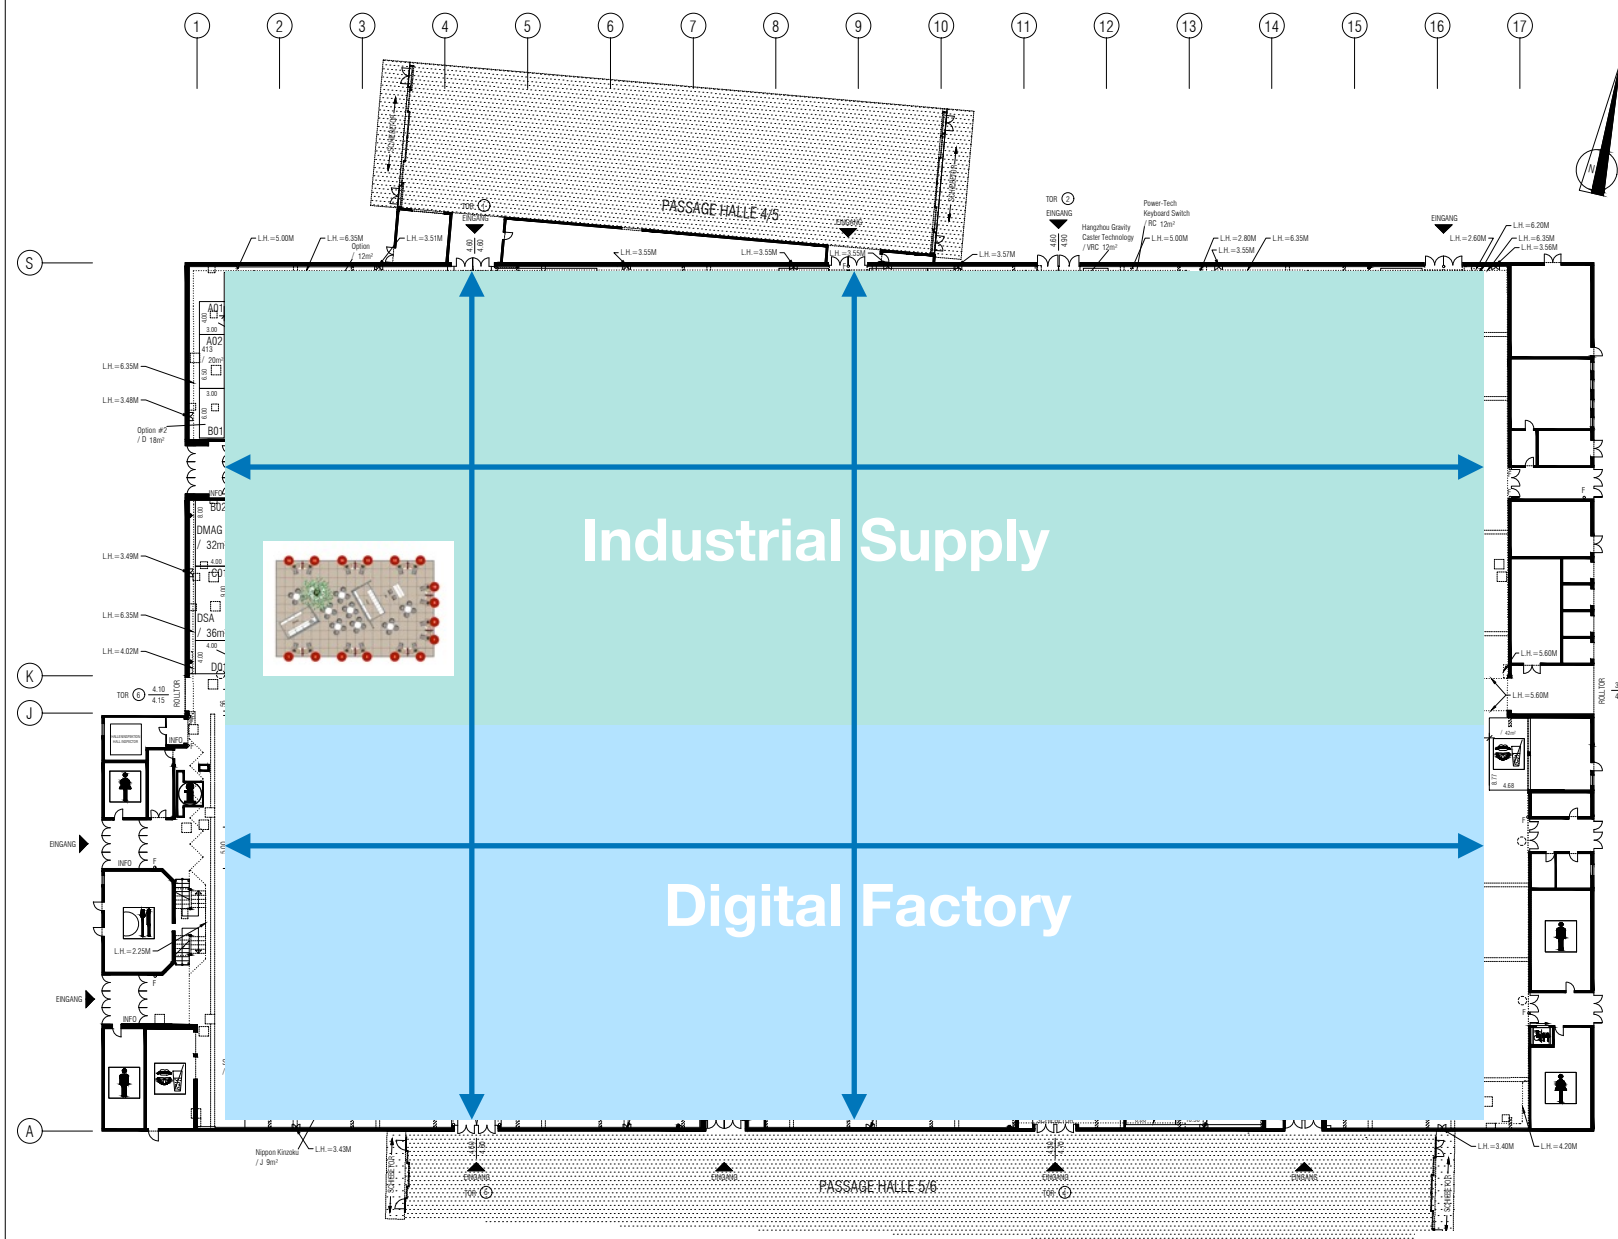

MAX. STANDBAUHÖHE IM SYSTEMSCHNITT /
MAX. STAND HEIGHT IN VERTICAL CROSS-SECTION

1-GESCHOSSE BAUWEISE und 2-GESCHOSSE BAUWEISE /
ONE-STORY STAND and TWO-STORY STAND

(D) DEUTSCHE MESSE AG, ANDERERWEISE VORBEHALTEN, VERÄNDERUNGEN
NUR IN ÜBEREINSTEMMUNG MIT DEM TECHNISCHEN VERFAHREN/TECHNICAL MANAGEMENT DEPT. OF
DEUTSCHE MESSE AG /

(E) DEUTSCHE MESSE AG, MODIFICATIONS RESERVED, ALTERATIONS
PROHIBITED UNLESS APPROVED BY THE TECHNICAL EVENT MANAGEMENT DEPT. OF
DEUTSCHE MESSE AG

ALLE MASSE SIND VOR ORT ZU PRÜFEN / ALL DIMENSIONS TO BE CHECKED ON SITE

ELT-VERTEILUNGEN AN HALLENWÄNDEN /
ELECTRICITY DISTRIBUTION BOXES ON HALL WALLS
ZUGANG GEWÄHRLEISTEN / ACCESS MUST BE ENSURED

Varianten / Variants:

- F FEUERLÖSCHER, FEUERMELDER / FIRE EXTINGUISHER, FIRE ALARM

HALLENSTÜTZEN /
HALL COLUMNS


SCHÄCHTE / SHAFTS

KANÄLE ANSCHLUSSPUNKTE / CHANNELS CONNECTION POINTS

ZUGANG GEWÄHRLEISTEN - DO NOT OBSTRUCT ACCESS -

LICHTER HÖHE = 6.80 m - 12.00 m JE NACH STANDORT
STELLENWEISE GERINGERE NUTZHÖHE WIG. BALDIEHER ENGSCHRÄNKUNGEN
MAX. HEIGHT CLEARANCE FOR EXHIBITS = 6.80 TO 12.00 m DEPENDING ON LOCATION
ACTUAL CLEARANCE LOWER IN SOME PLACES DUE TO ARCHITECTURAL SPECIFICS

MAX. FUßBODENBELASTUNG / MAX. FLOOR LOAD 100 kN/m²
(GILT NICHT AUF SCHÄCHTEN UND VERSORGENSKANÄLEN) / (NOT VALID FOR SHAFTS OR SUPPLY CHANNELS)

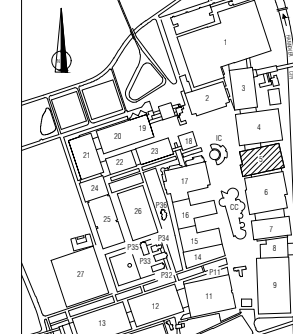

Deutsche Messe HALLE / HALL 5

VERMIETPLAN /
RENTAL FLOOR PLAN
HANNOVER MESSE 2018

Scale: 1:1000
Date: 11.08.2018
Author: [Name]
Editor: [Name]